



Detalj
Sandfång med vattenlås

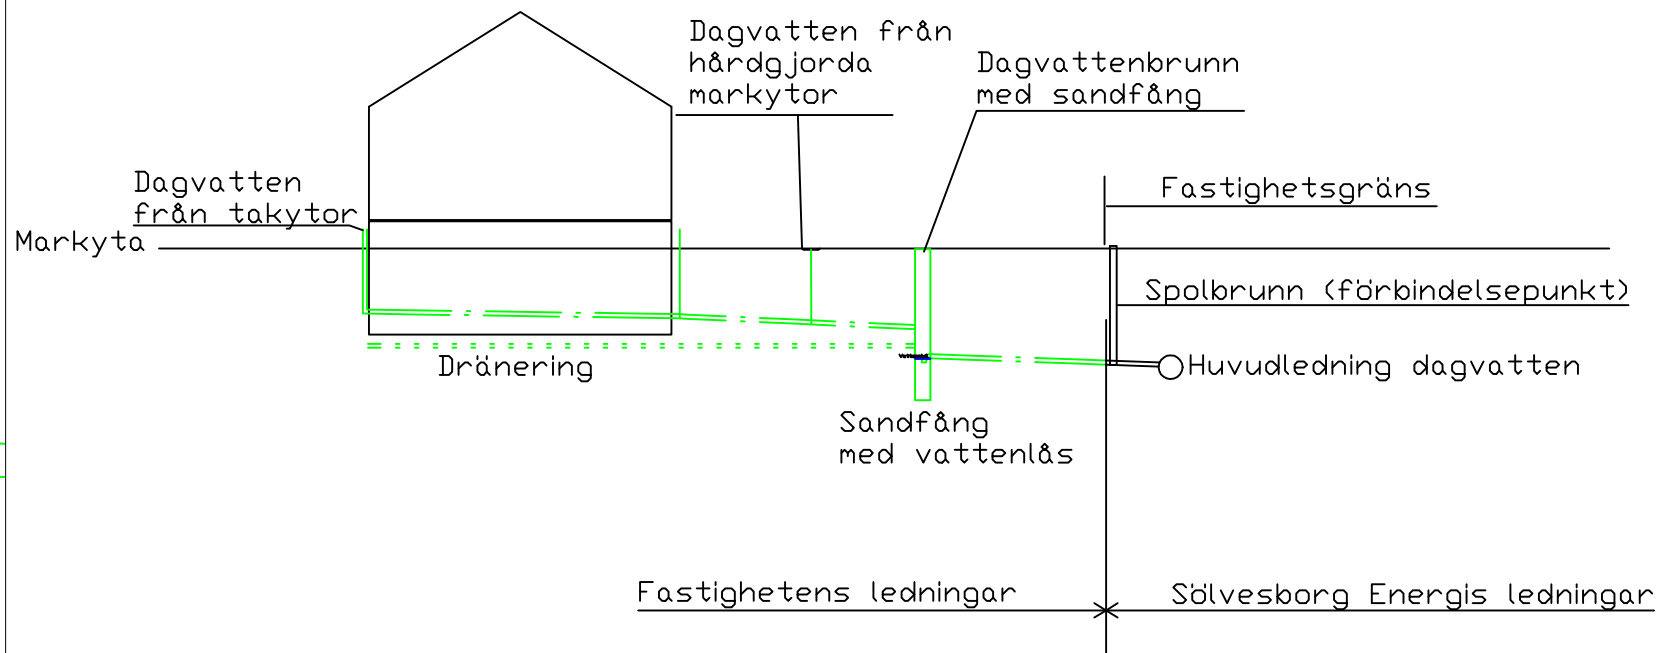

Teckenförklaring

- . - . - . Dagvattenledning
- Dräneringsledning

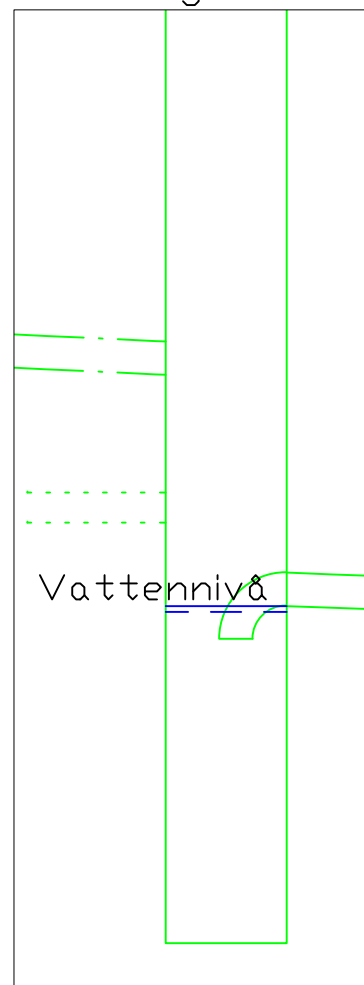

**VA-skiss dagvattenanslutning
för Sölvesborgs kommun**